

VÁLTOZÁSI VÁZRAJZ


a 095/19 helyrajzi számú földrészlet megosztásáról

Méretarány= 1:1000

„A változási vázrajz a területkimutatással együtt érvényes“

A változás akaratunknak megfelelően történt:

Hatályon kívül helyezi a 2216/2019 iktatószámú vázrajzot.

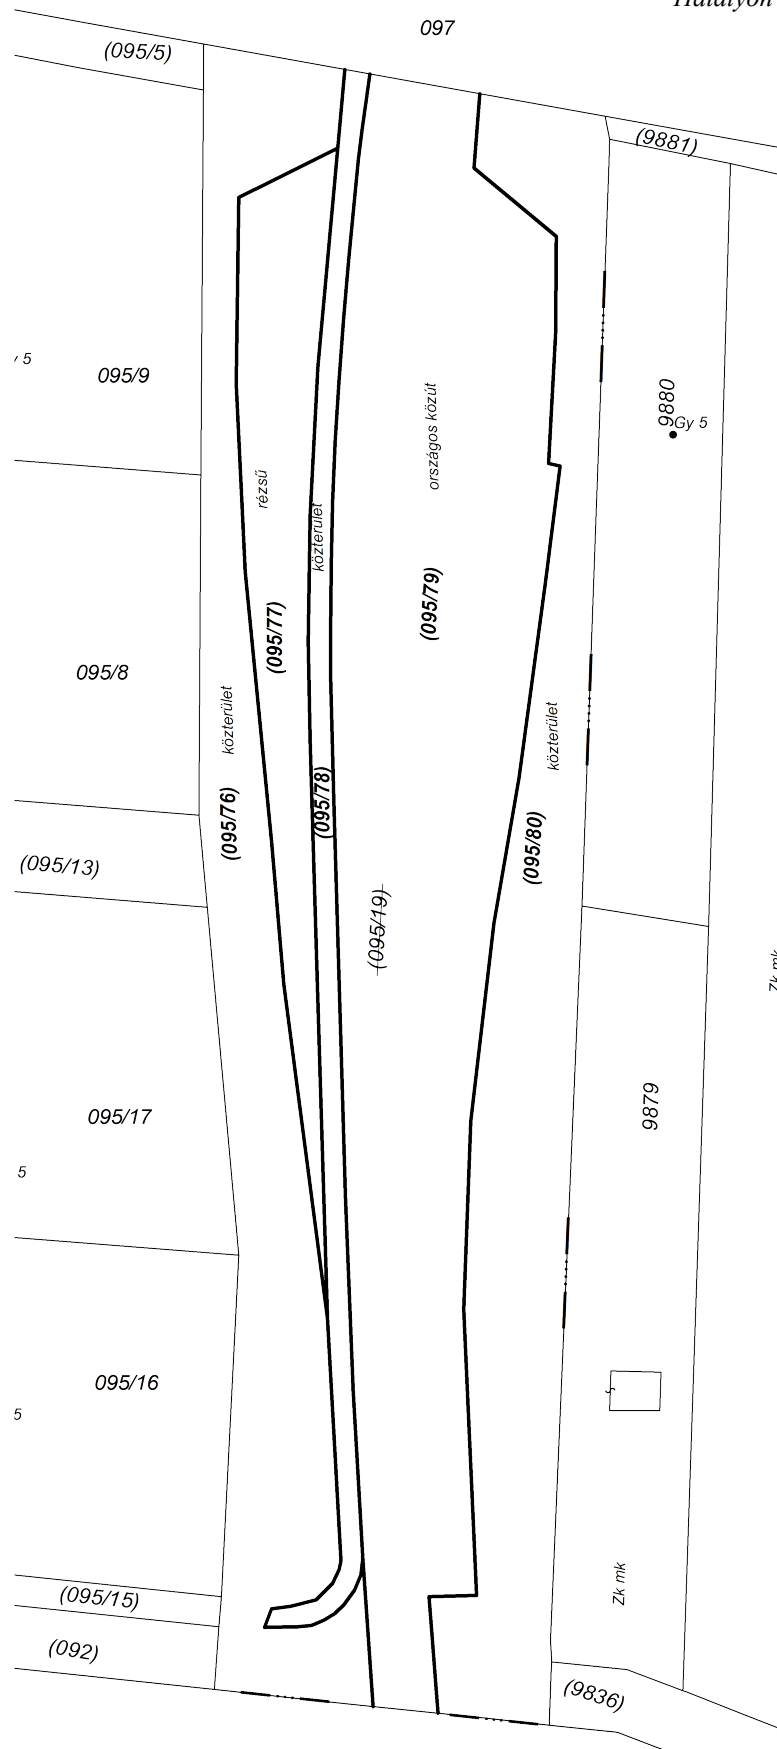

Törökbálint, 2021-05-31

.....
Lukoviczki Levente
készítette
földmérő ig.szám: 10153

Törökbálint, 2021-05-31

.....
Halász Zsolt
minőséget tanúsította
Ing.rend.min.szám: 2263/2015
földmérő ig.szám: 10370

Az állami alapadat tartalom az állami ingatlan-nyilvántartási térképi adatbázis tartalmával megegyezik. Ez a záradék a kelteztől számított egy évig hatályos.

Budapest, 2021hónap

P.H. Záradékoló:
Ing.rend.min.szám:

VÁLTOZÁSI VÁZRAJZ

a 095/19 helyrajzi számú földrészlet megosztásáról

Méretarány= 1:1000

„A területkimutatás a változási vázrajzzal a együtt érvényes“

Hatályon kívül helyezi a 2216/2019 iktatószámú vázrajzot.

A változás akaratunknak megfelelően történt:

.....
.....
.....
.....

A vázrajz méretek levételére nem alkalmas.

Változás előtt						Változás után						
Helyrajzi szám	Alrészlet		Min.o.	Terület ha.m²	AK	Helyrajzi szám	Alrészlet		Min.o.	Terület ha.m²	AK	Jegyzet
	jel	műv. ág					jel	műv. ág				
1	2	3	4	5	6	7	8	9	10	11	12	13
095/19	—	kivett út	—	1.0452	—	095/76	—	kivett közterület	—	0.2200	—	
	—		—		—	095/77	—	kivett részsű	—	0.0994	—	
	—		—		—	095/78	—	kivett, közterület	—	0.0614	—	
	—		—		—	095/79	—	kivett országos közút	—	0.4362	—	
	—		—		—	095/80	—	kivett közterület	—	0.2282	—	
Összesen:				1.0452	—	Összesen:				1.0452	—	

Törökbálint, 2021-05-31

.....
Lukoviczki Levente
készítette
földmérő ig.szám: 10153

Törökbálint, 2021-05-31

.....
Halász Zsolt
minőséget tanúsította
Ing.rend.min.szám: 2263/2015
földmérő ig.szám: 10370

Az állami alapadat tartalom az állami ingatlan-nyilvántartási térképi adatbázis tartalmával megegyezik. Ez a záradék a keltezésétől számított egy évig hatályos.

Budapest, 2021hónap

P.H. Záradékoló:
Ing.rend.min.szám: