


KITŰZÉSI VÁZRAJZ

a 1607 helyrajzi számú földrészletről

Méretarány: 1:500

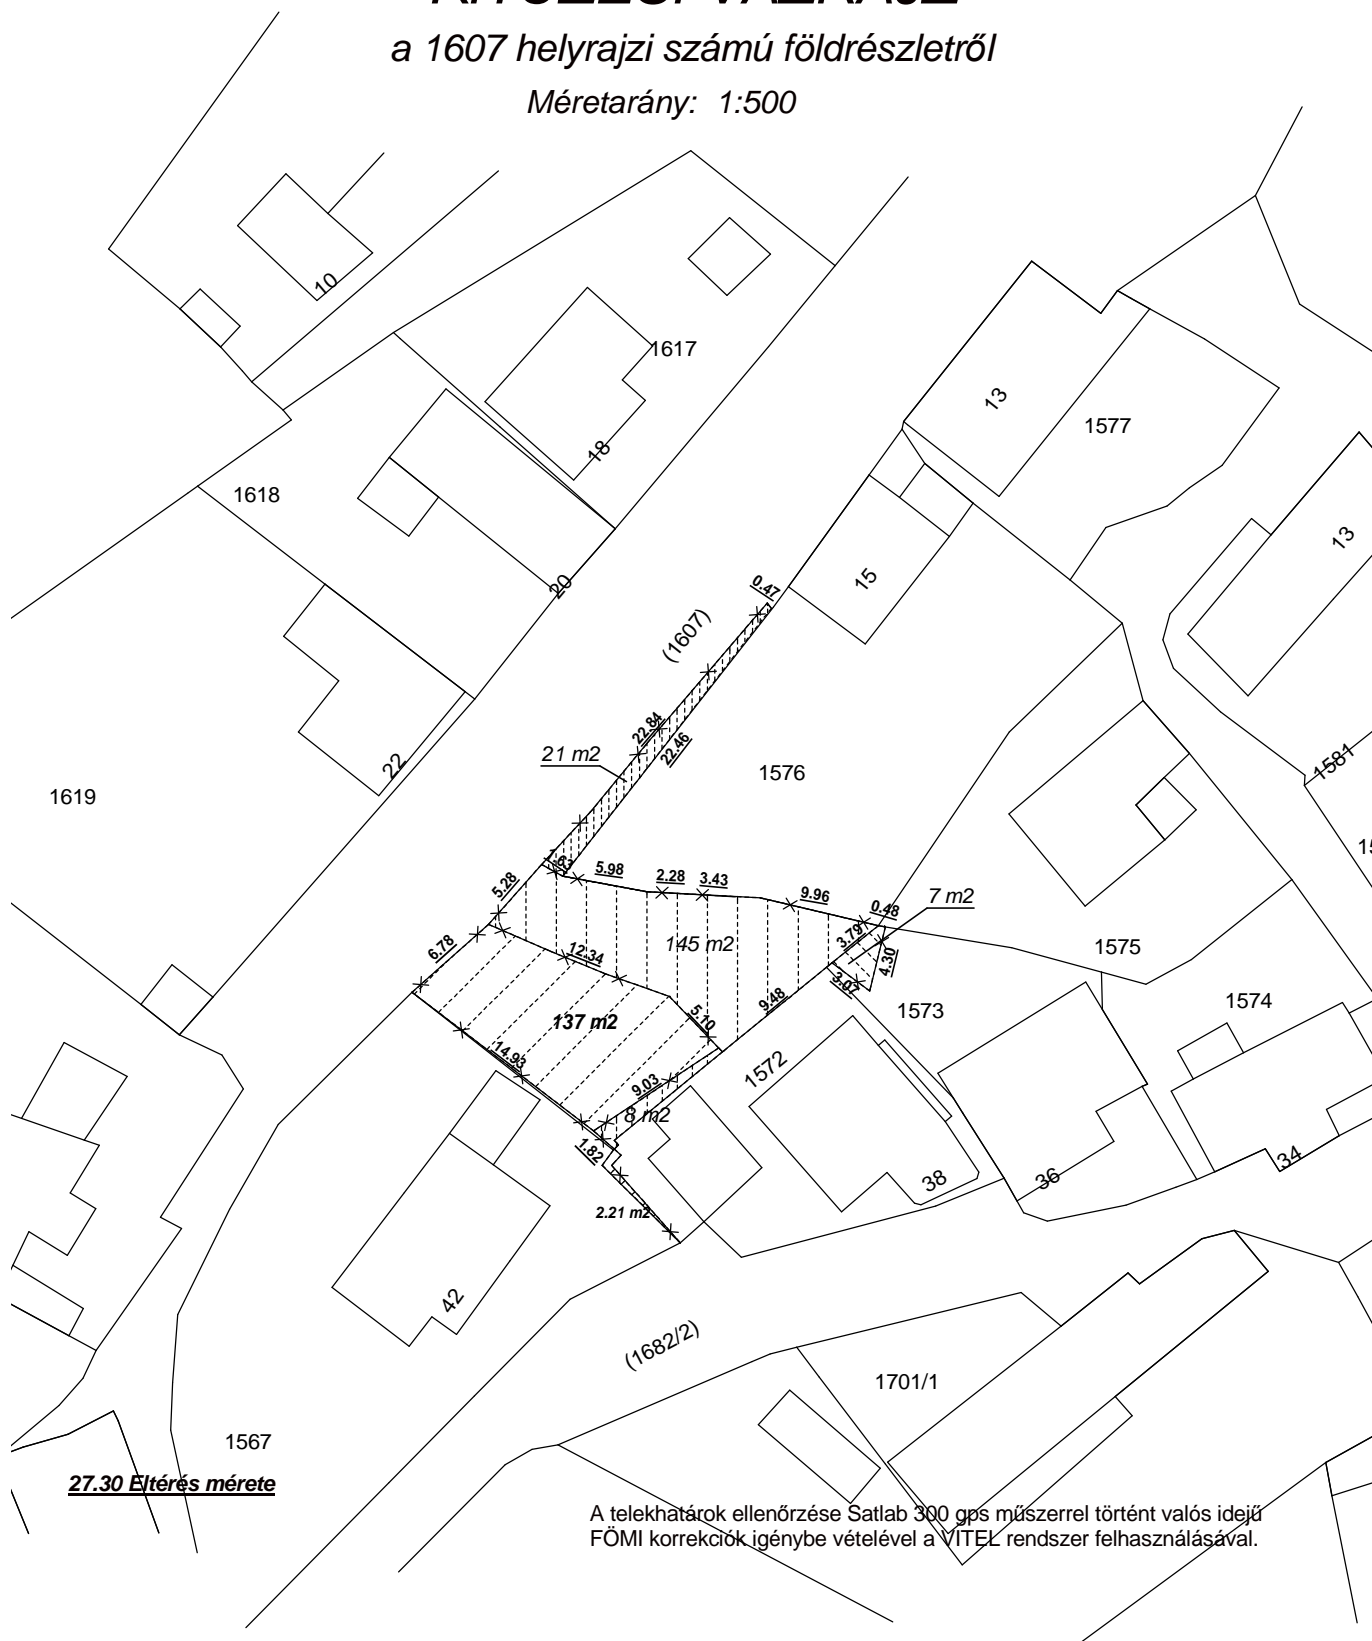

Budapest, 2018.07. hó ..13. nap

Készítő:Kovács Gábor.....

Földmérő ig. száma: 6592/2015

Ing. rend. min. száma: 1441/1995

Kovács Gábor

okl.földrendező mérnök

1117,Budapest,Móricz Zs. körtér 10

FIG.sz.:6592/2014,IRM.:1441/1995