


FÖLDSZINTI ALAPRAJZ

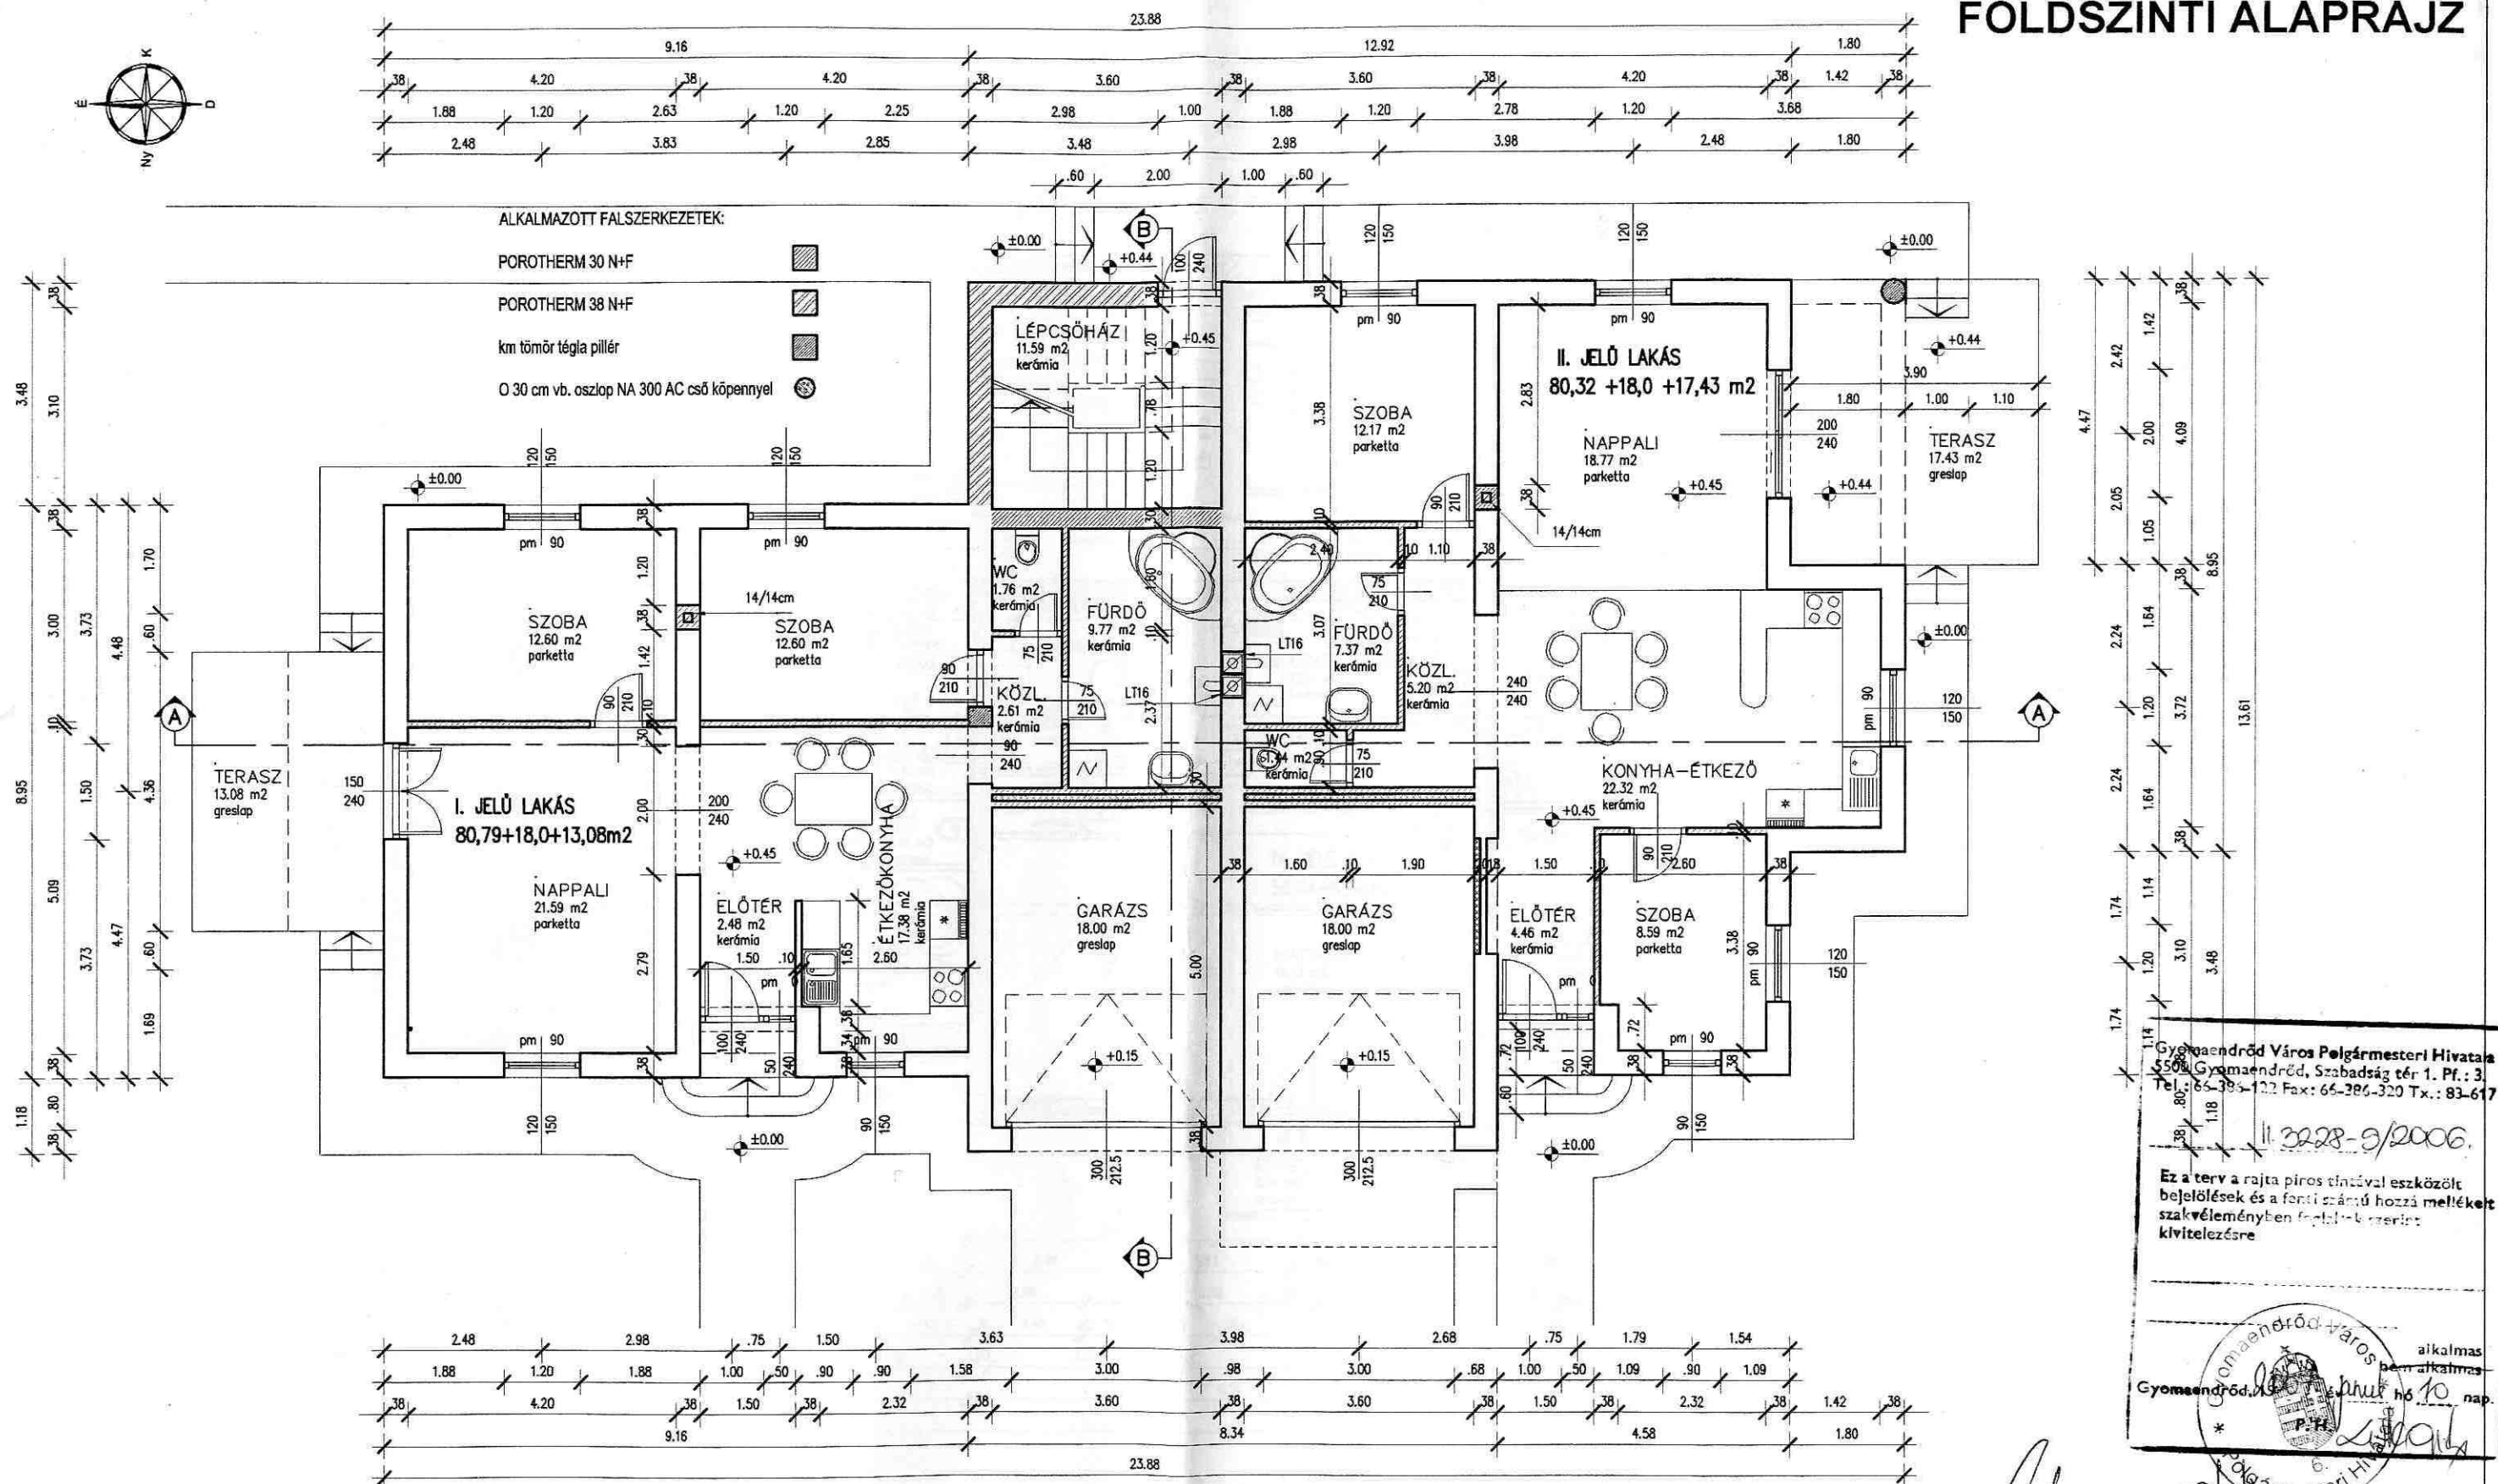

Gyomaendrőd Város Polgármesteri Hivatala
5500 Gyomaendrőd, Szabadság tér 1. Pf.: 3.
Tel.: 66-386-122 Fax: 66-386-320 Tx.: 83-617


11.3228-9/2006.

Ez a terv a rajta piros tintával eszközölt bejelölések és a fenti számú hozzá mellékelt szakvéleményben foglaltak szerint kivitelezésre

Gyomaendrőd Város Polgármesteri Hivatala
Gyomaendrőd, 2006. november 10. nap.

PROJEKT	ÉPÍTÉS	ÉPÍTÉS	STATIKA
ÖTLAKÁSOS TÁRSASHÁZ 5500 GYOMAENDRÖD, MAGTÁRLAPOSI ÚT HRSZ: 3542/14	SÁNDOR GYULA É-1 04-0198/06	KOVÁCS ZSOLT É-2 04-0080/06	BÁNYI ÁDÁM T-1-04-187
MEGBÍZÓ	RAJZNEV	RAJZSZÁM	
SIROKKÓ 2005 KFT. 1083 BUDAPEST, BAROSS U. 119/A.	FÖLDSZINTI ALAPRAJZ	E 2	
TERVEZŐ	TERVFAJTA	DÁTUM	LEPTÉK
OPTIMÁL-TERV ÉPÍTÉSZ IRODA KFT. 5520 SZEGHALOM, BAROSS U. 29. TEL. / FAX: 36-66-470-474	ENGEDÉLYEZÉSI	2006.11.20.	1 : 100
FILE:			

EMELETI ALAPRAJZ

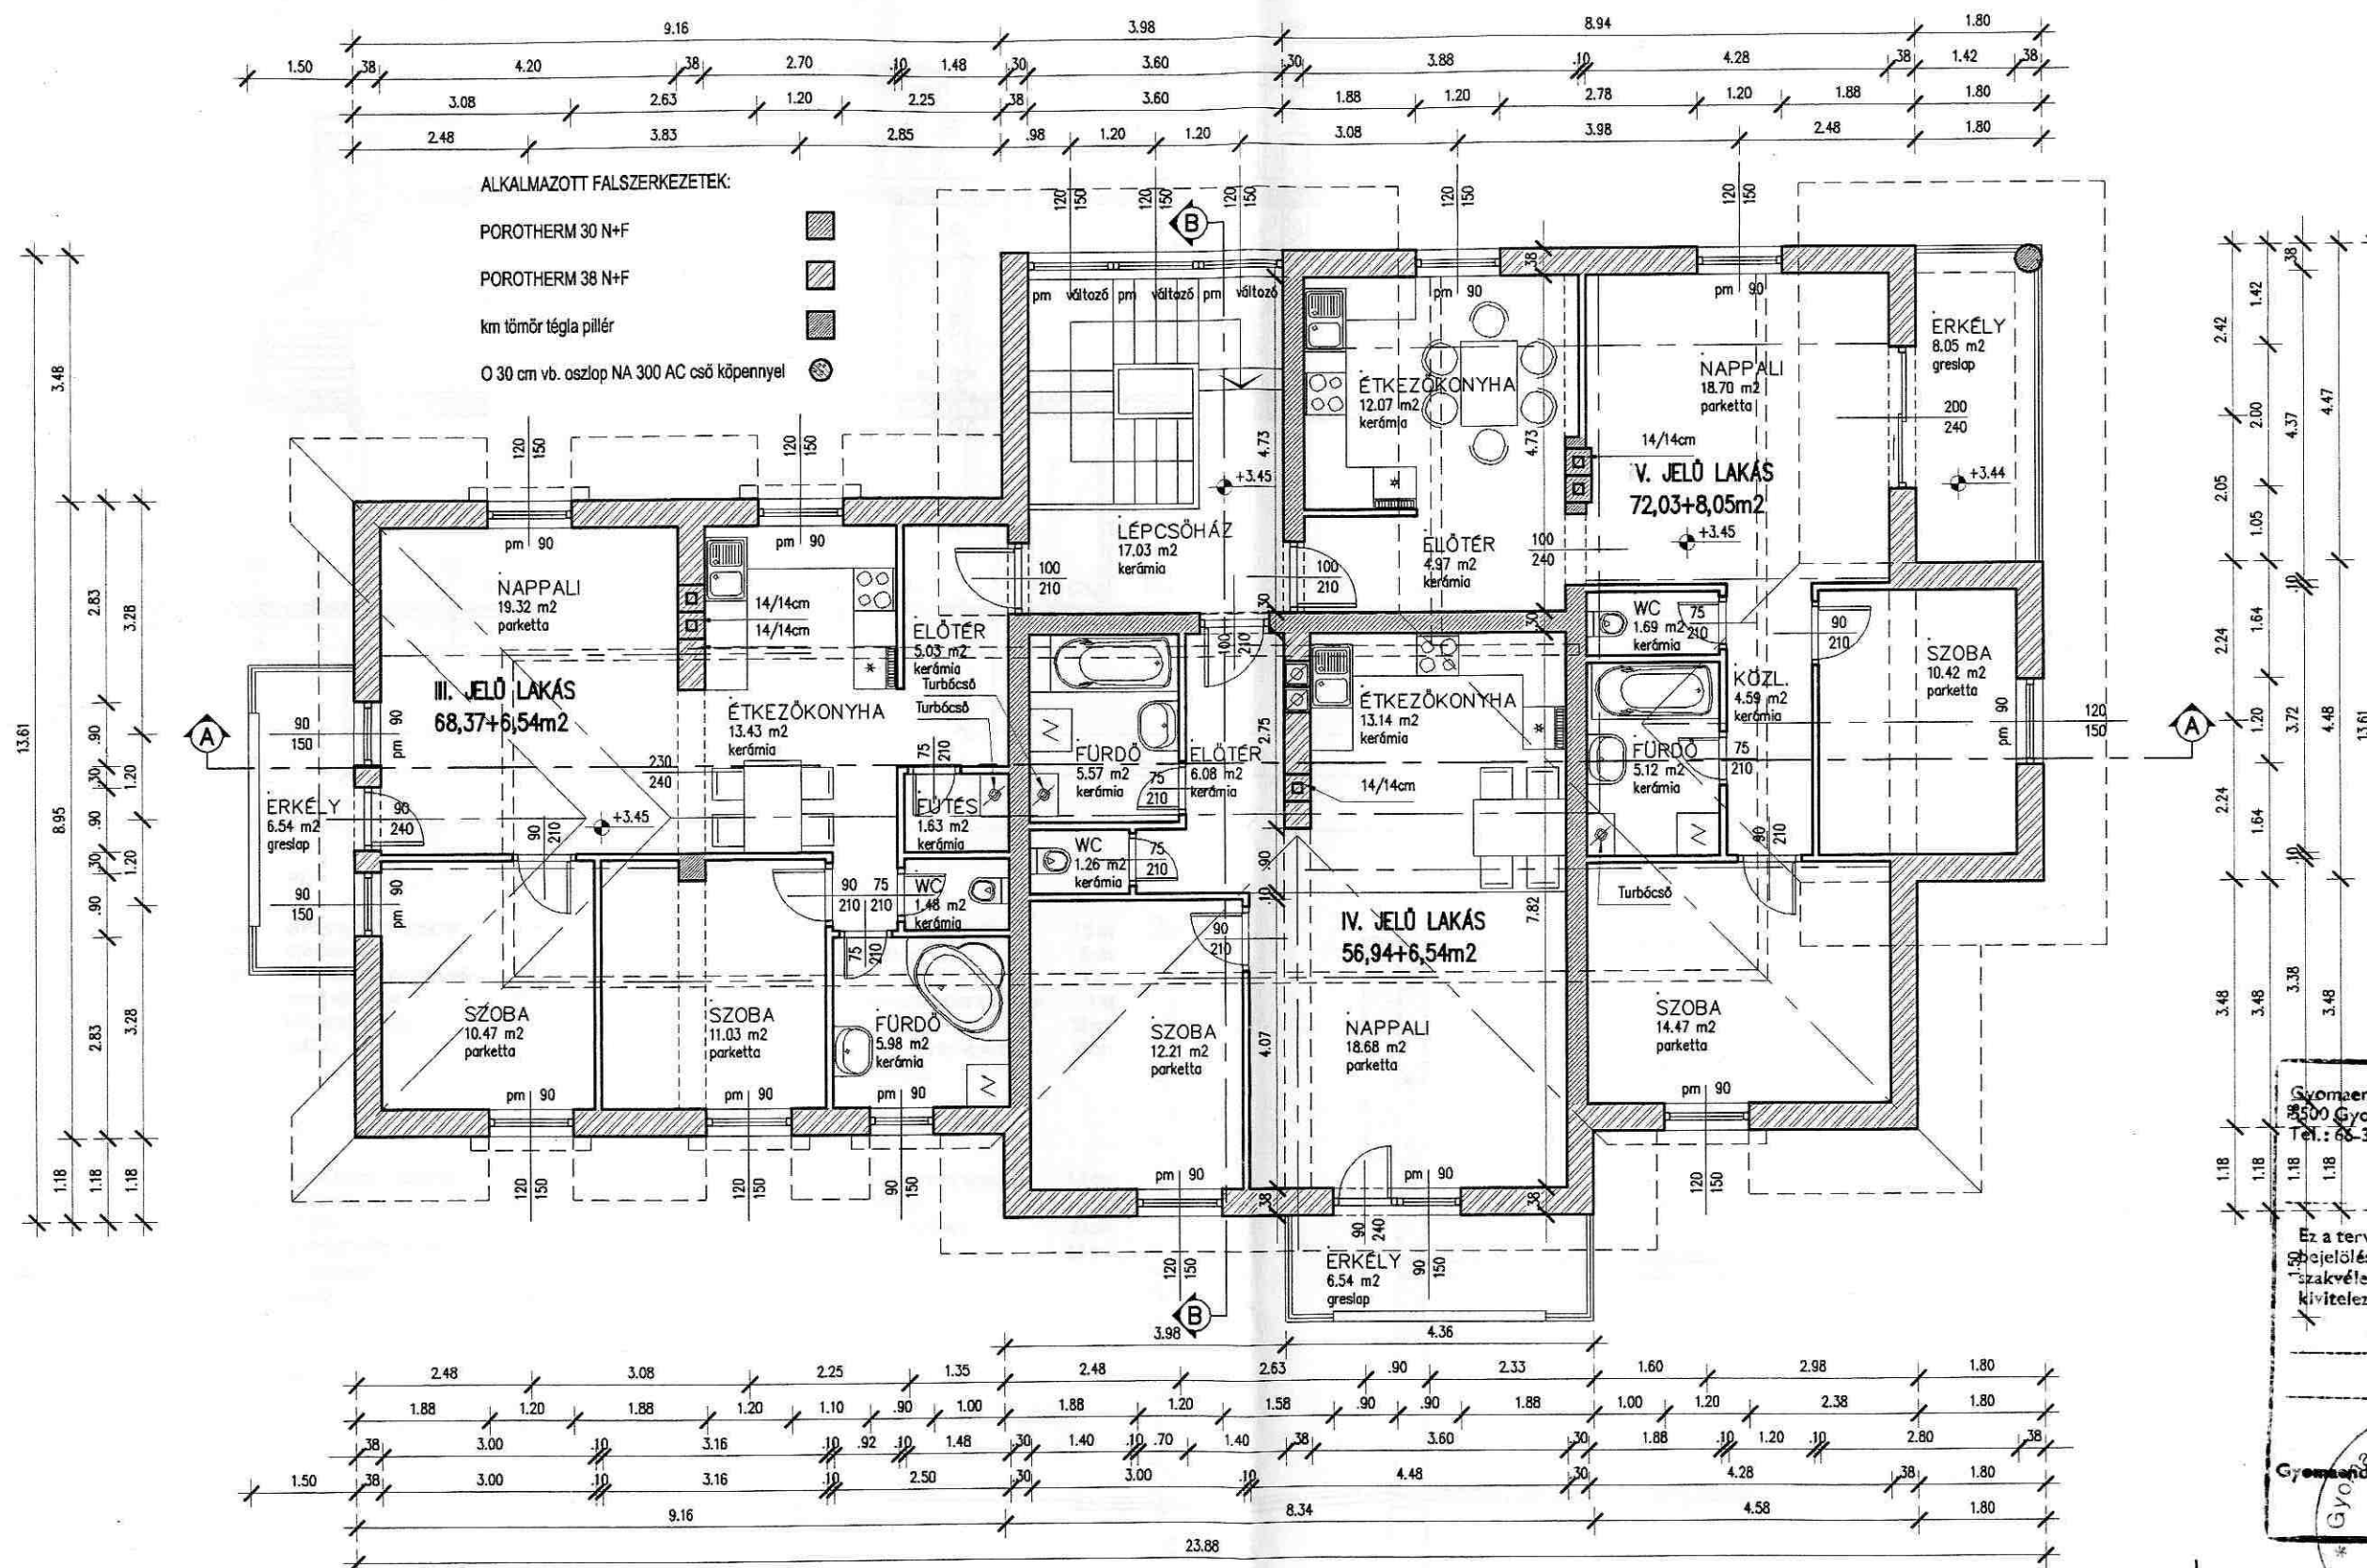

Gyomaendrőd Város Polgármesteri Hivatala
5500 Gyomaendrőd, Szabadság tér 1. Pf.: 3.
Tel.: 66-386-122 Fax: 66-386-390 Tx.: 83-617

11.3228-9/2006.

Ez a terv a rajta piros tintával eszközölt
bejelölések és a fenti számú hozzá mellékelt
szakvéleményben foglaltak alapján
kivitelezésre

alkalmas
nem alkalmas
nap.

PROJEKT	ÖTLAKÁSOS TÁRSASHÁZ 5500 GYOMAENDRÖD, MAGTÁRLAPOSI ÚT HRSZ: 3542/14	ÉPÍTÉSZ	SÁNDOR GYULA É-1 04-0198/06	ÉPÍTÉSZ	KOVÁCS ZSOLT É-2 04-0080/06	STATIKA	BÁNFI ÁDÁM T-1-04-187
MEGBÍZÓ	SIROKKÓ 2005 KFT. 1083 BUDAPEST, BAROSS U. 119/A.	RAJZNEV	EMELETI ALAPRAJZ	RAJZSZÁM	E 3	TERVEZŐ	OPTIMÁL-TERV ÉPÍTÉSZ IRODA KFT. 5520 SZEGHALOM, BAROSS U. 29. TEL. / FAX: 36-66-470-474
TERVEZŐ	OPTIMÁL-TERV ÉPÍTÉSZ IRODA KFT. 5520 SZEGHALOM, BAROSS U. 29. TEL. / FAX: 36-66-470-474	TERVFAJTA	ENGEDÉLYEZÉSI	DÁTUM	2006.11.20.	LÉPTÉK	1 : 100
FILE:							







