


Új alaprajz

BAARD

ORVOSI RENDELŐ ÉS ORVOSI ÜGYELET VÁZLATTERVE

GYOMAENDRŐD, FŐ U. 3.

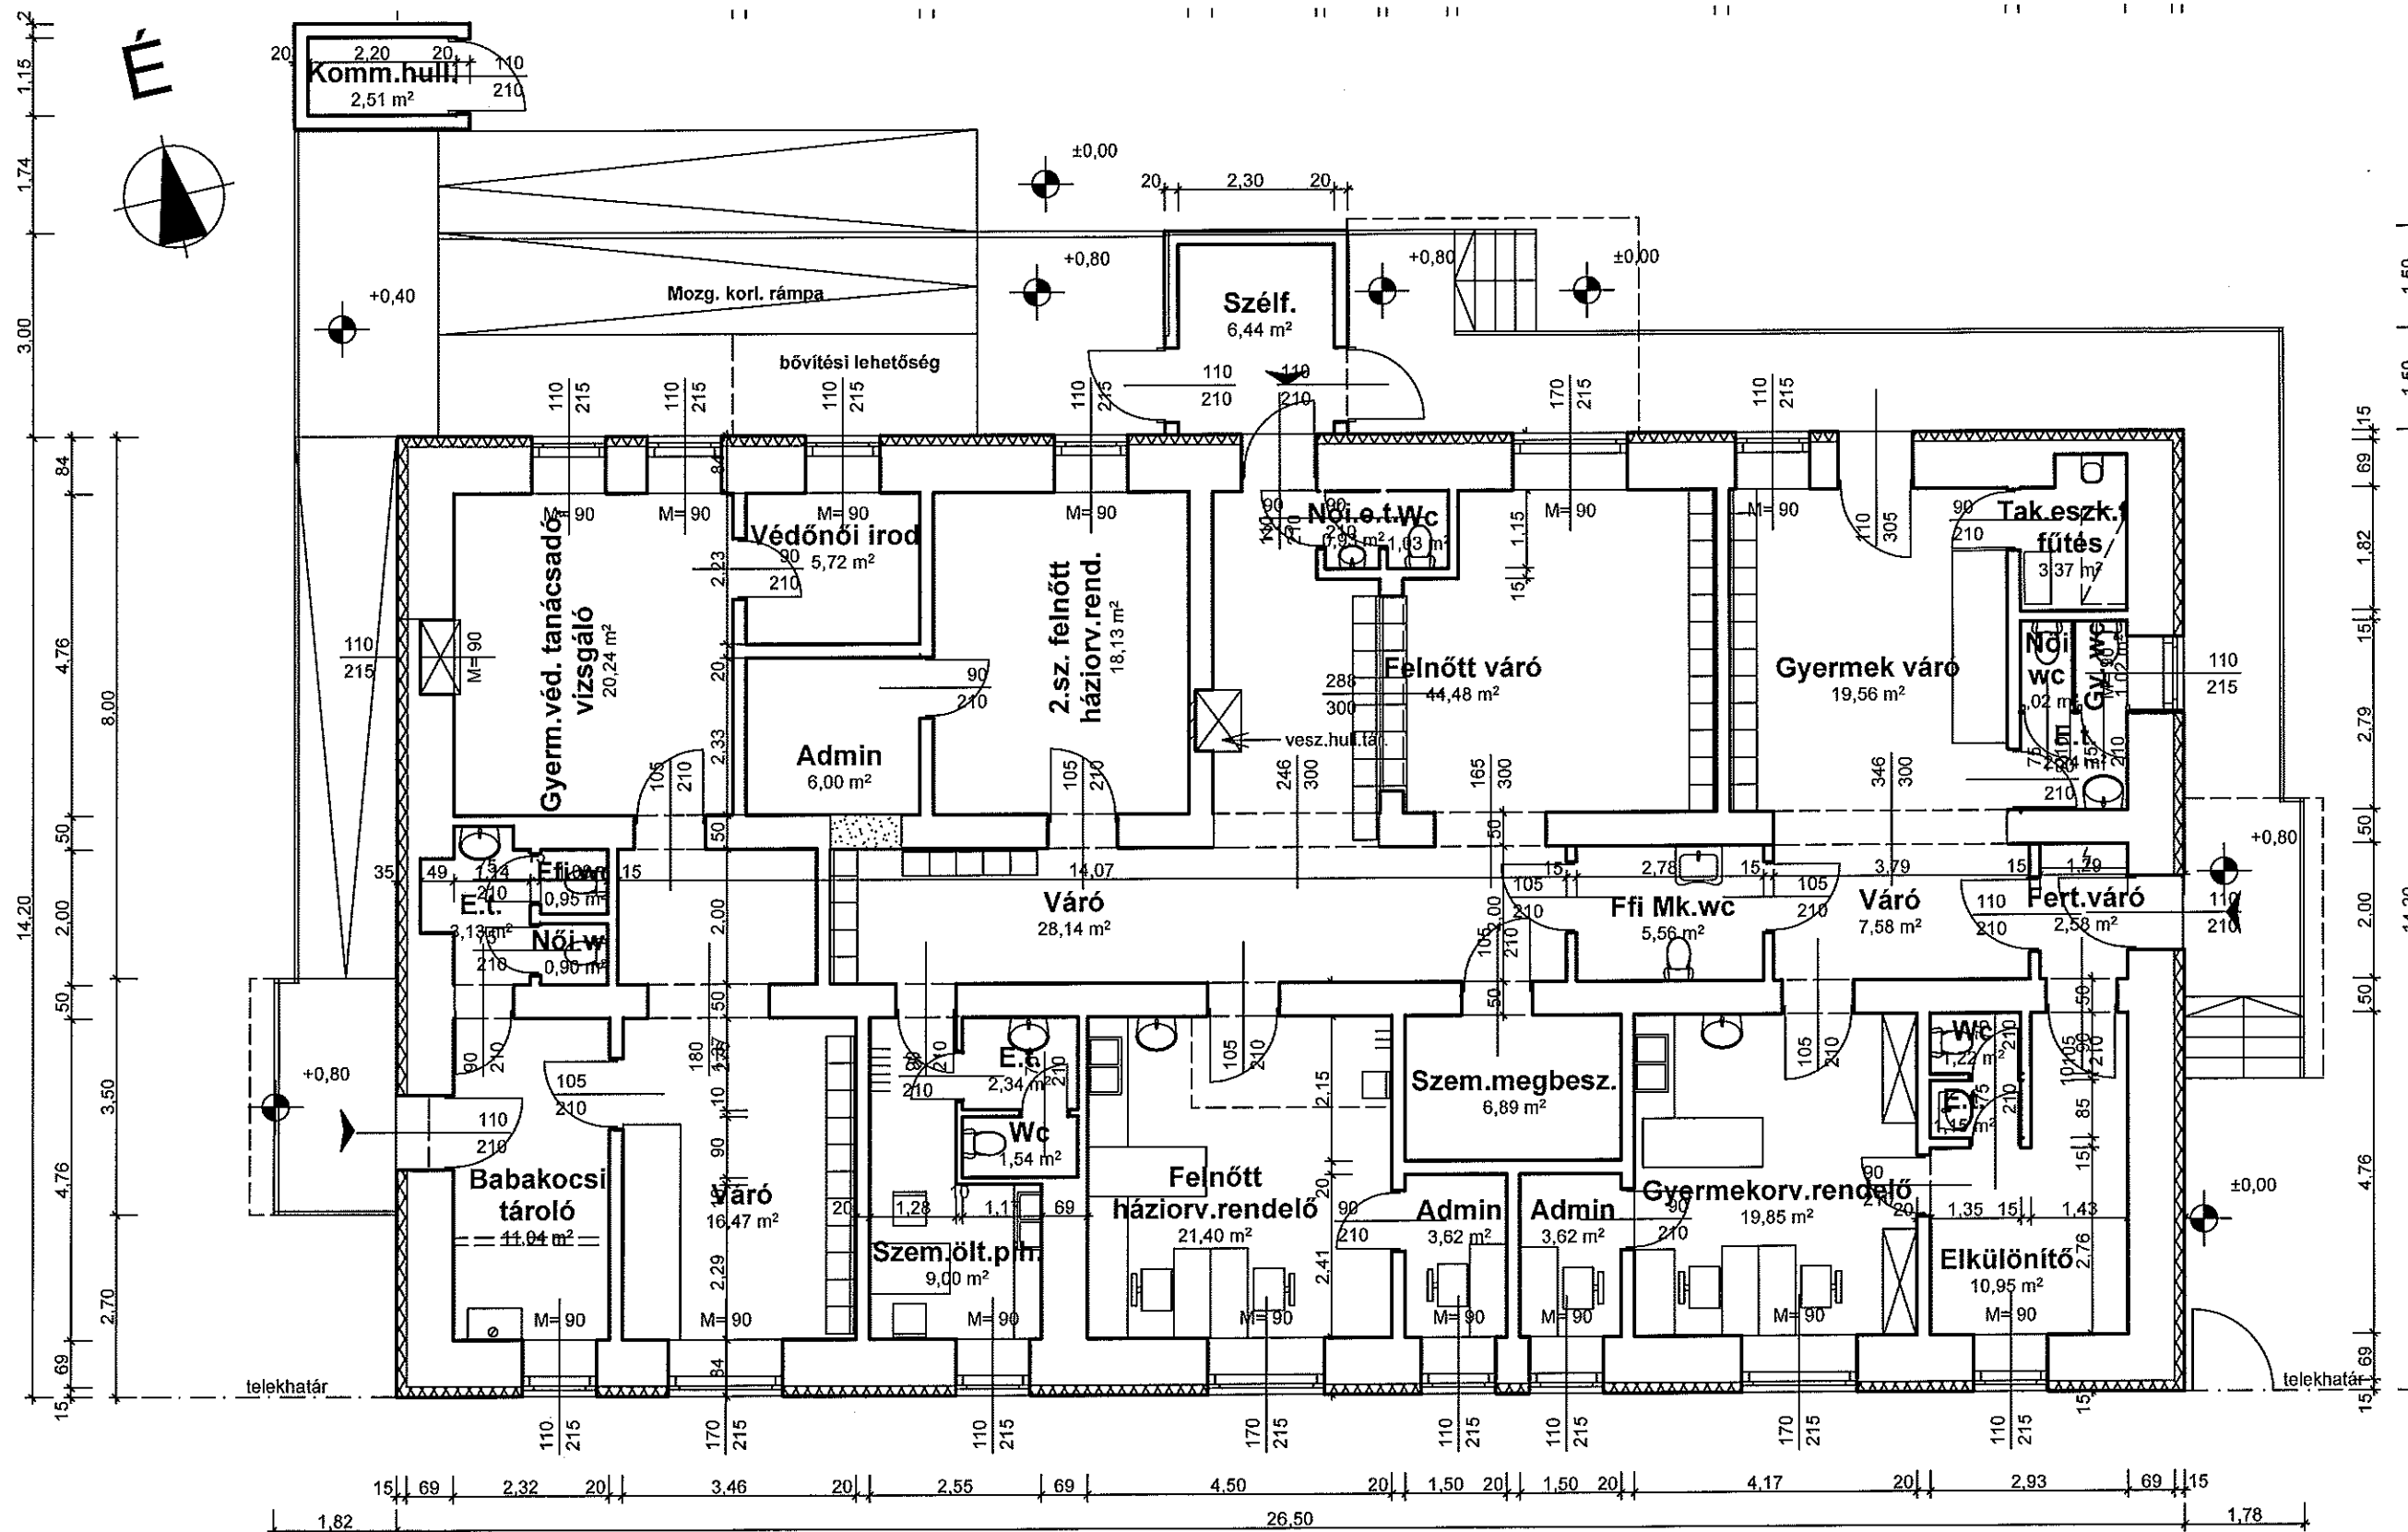


Alaprajz

1:100



ORVOSI RENDELŐ VÁZLATTERVE

GYOMAENDRŐD, DR. PIKÓ B. U. 3.

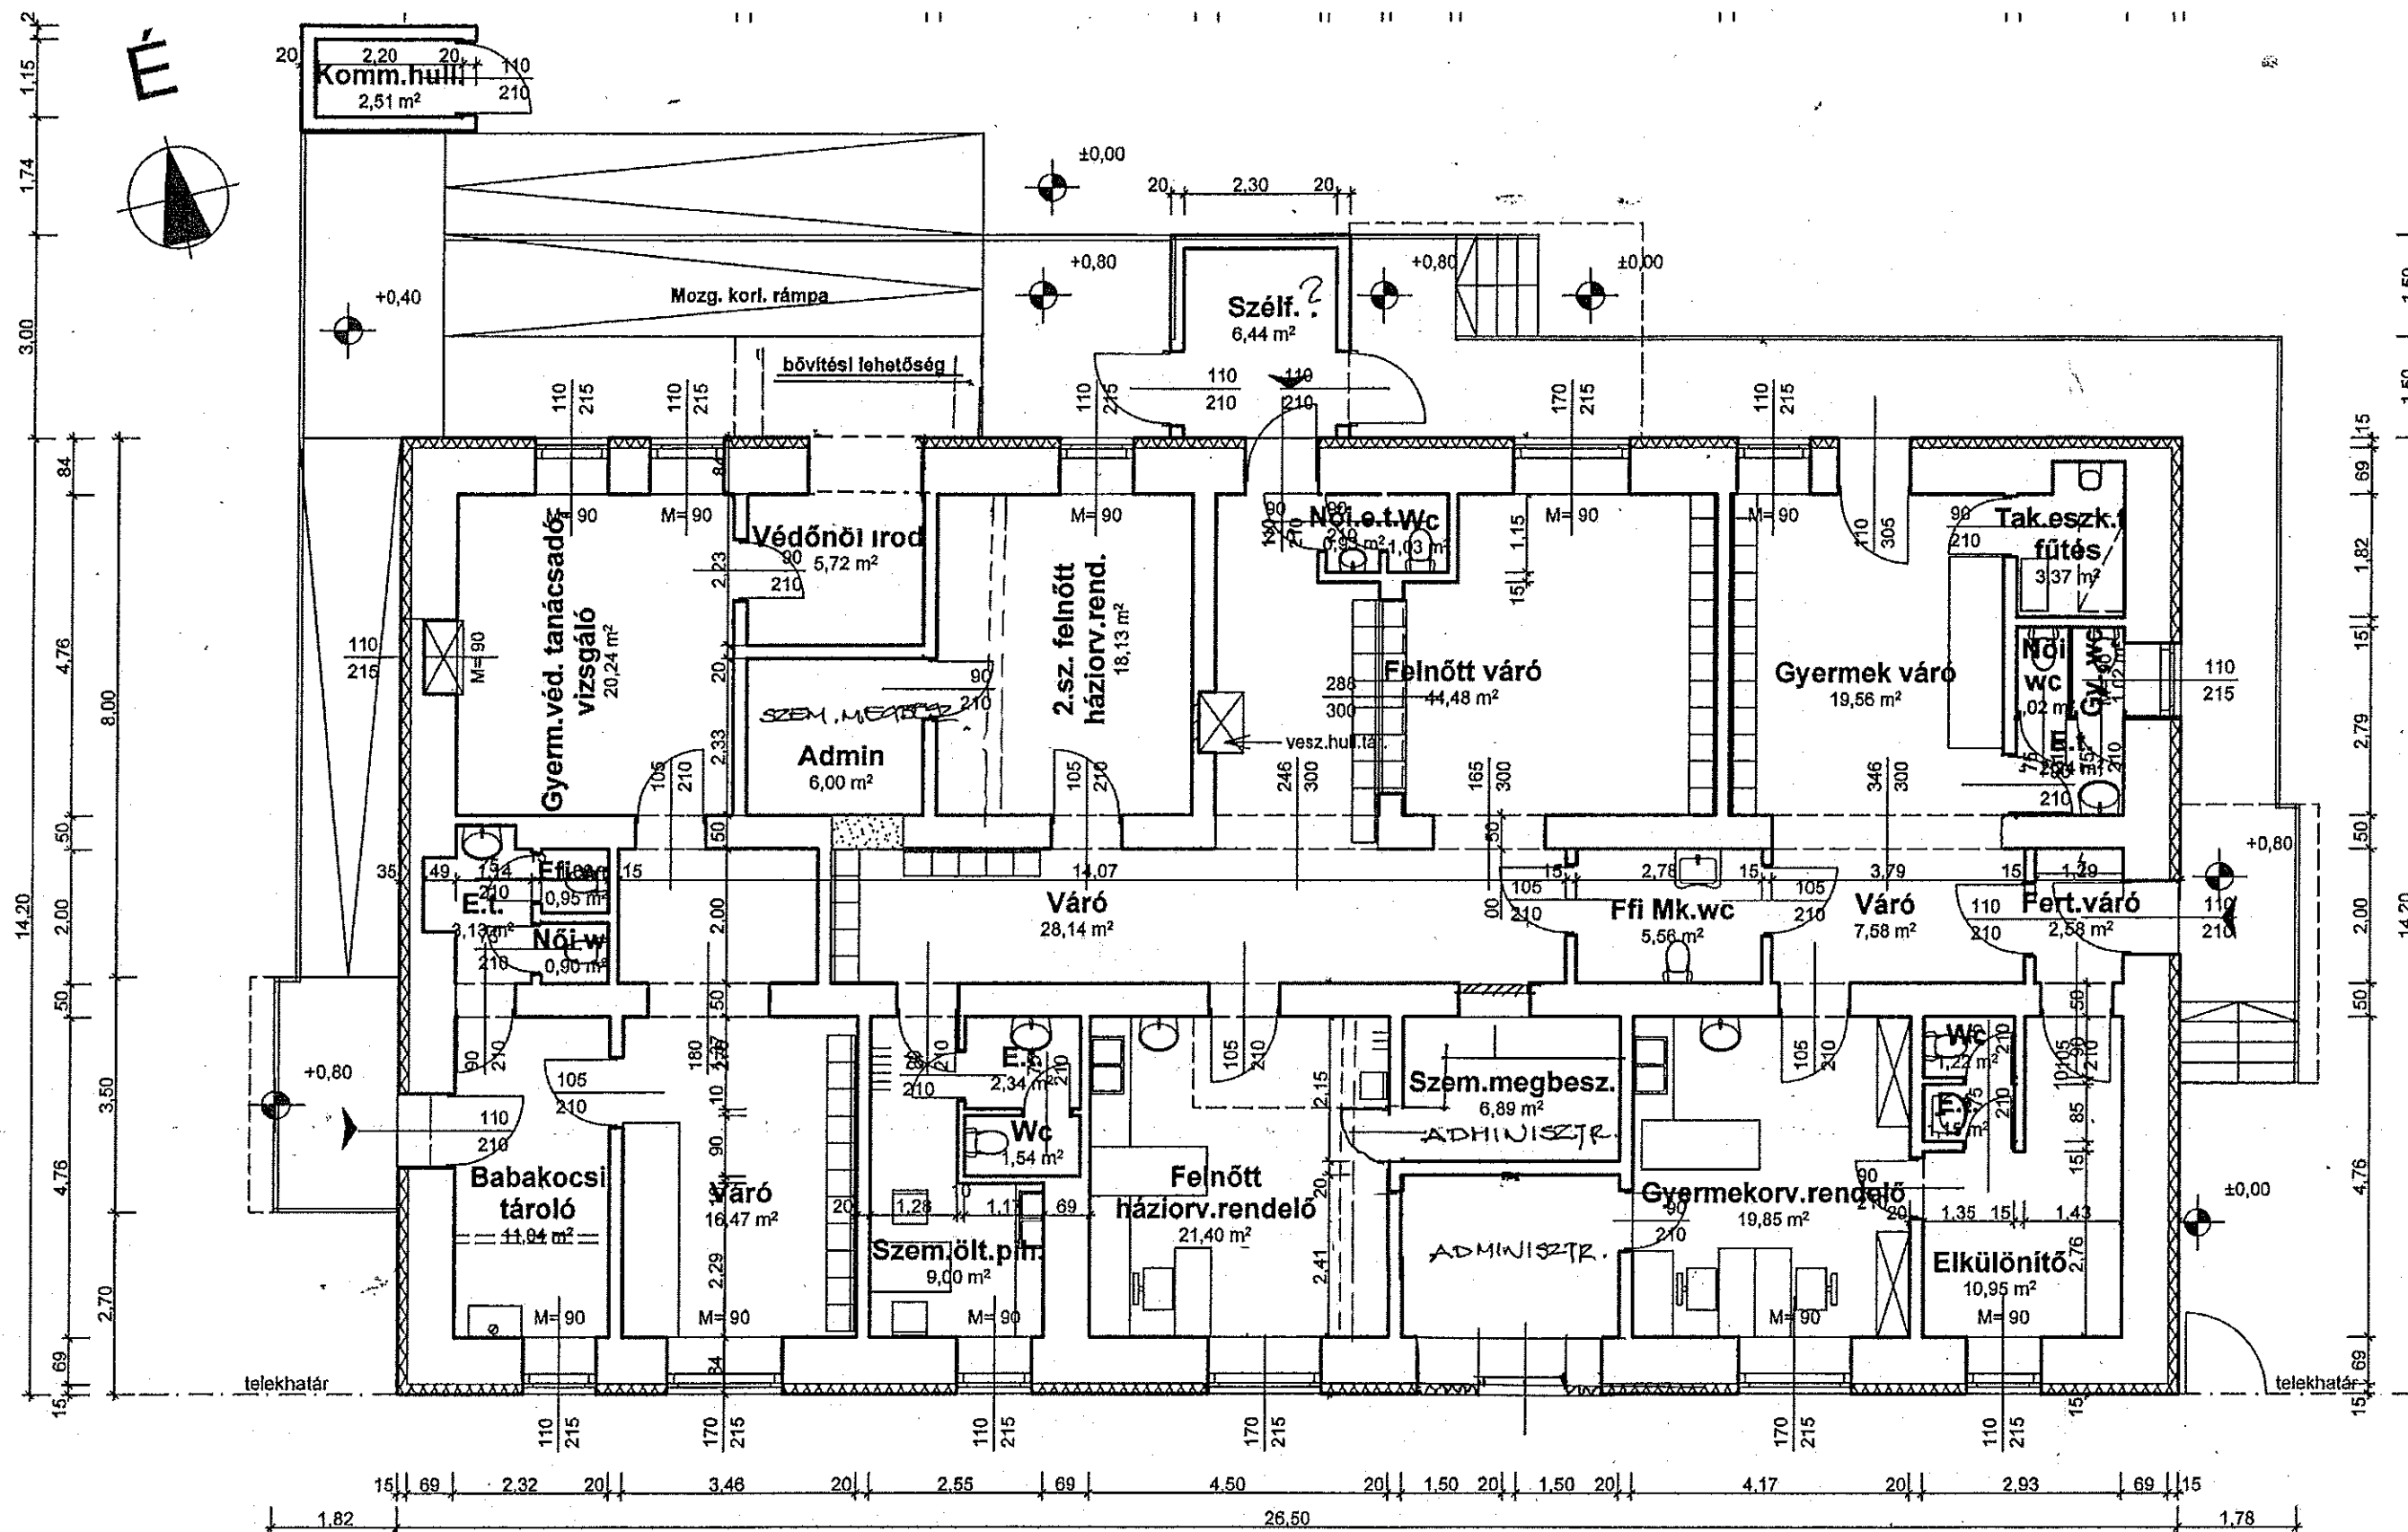

Alaprajz

1:100



ORVOSI RENDELŐ VÁZLATTERVE

GYOMAENDRŐD, DR. PIKÓ B. U. 3.