


## I. KERESZTSZELVÉNY

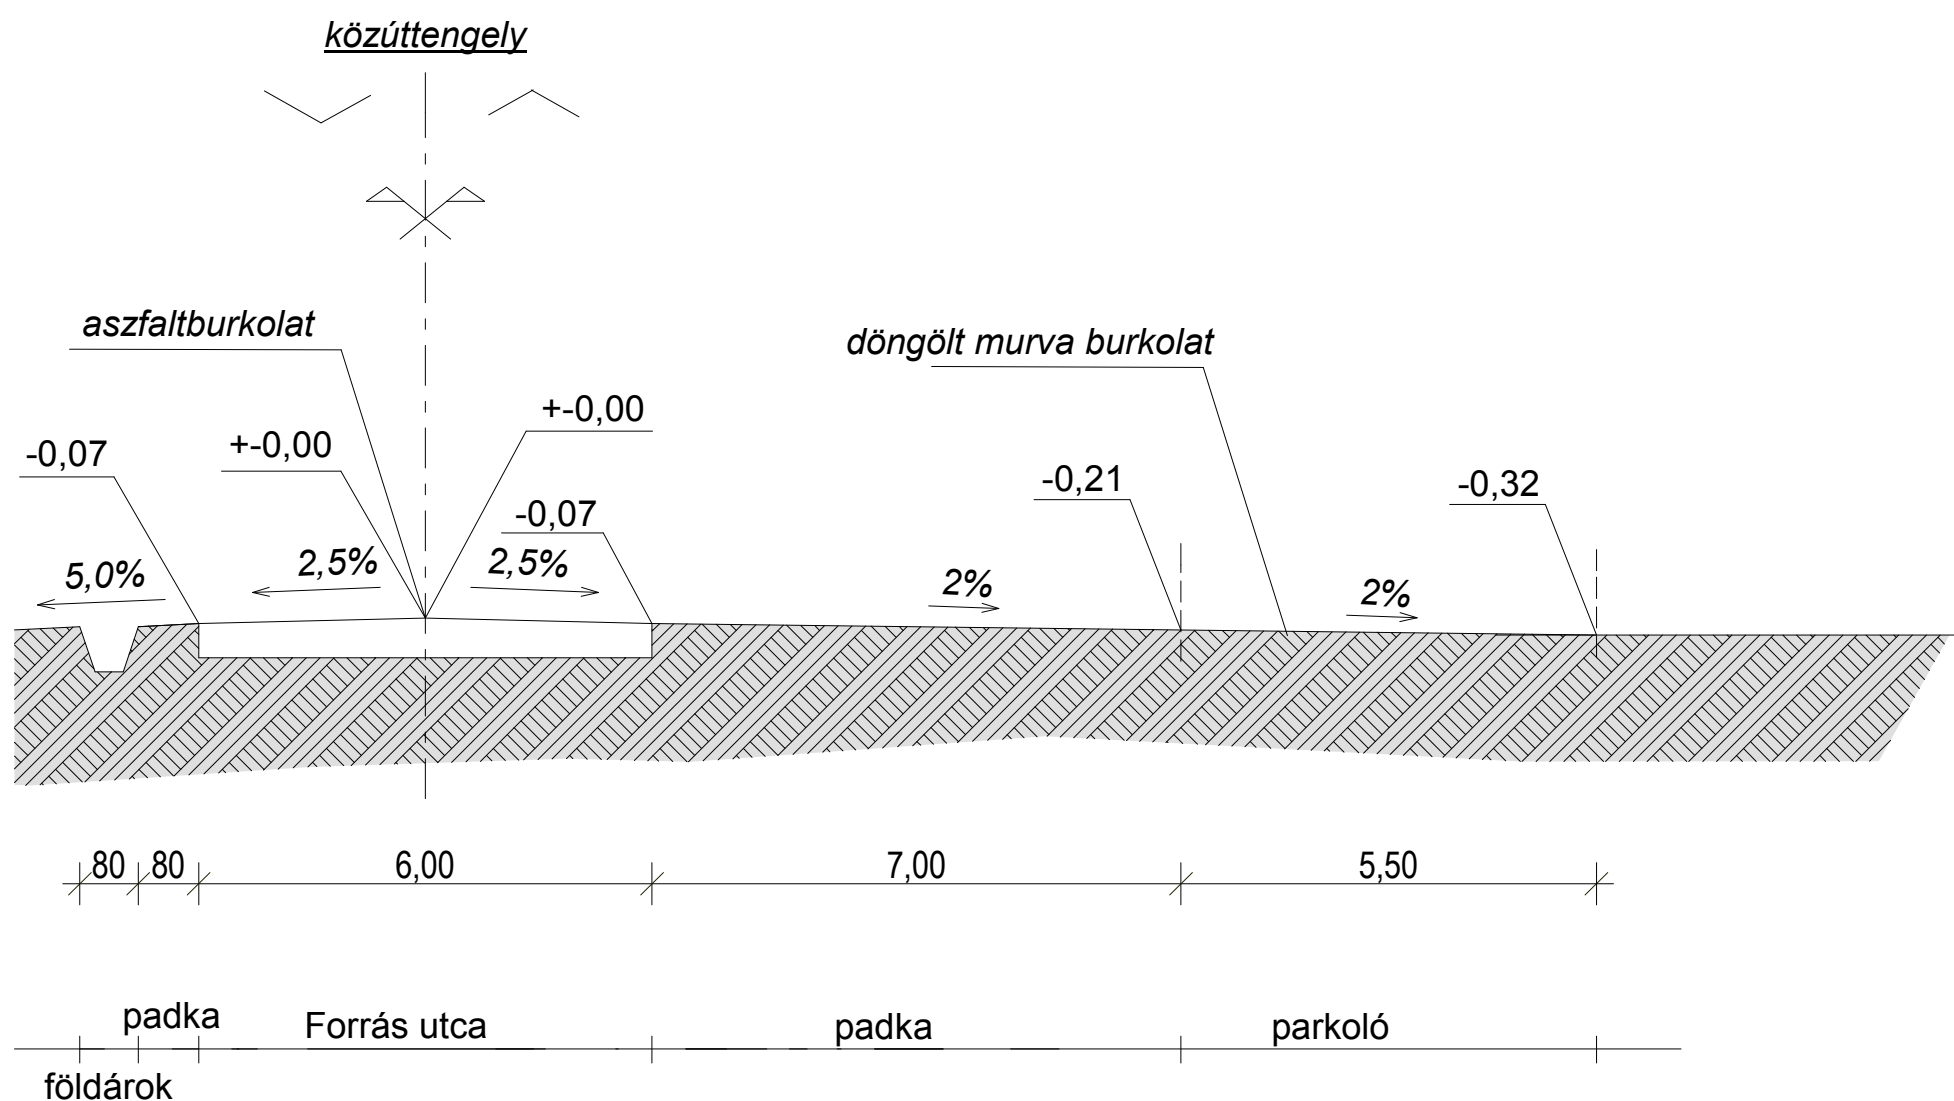

TÁRGY:

**Parkolók engedélyezési  
terve**

TERVEZŐ:

Engedélyezési

RAJZ:

**Keresztszelvény**

LÉPTÉK:

**M = 1:100**

HELYSZÍN:

**2335 Taksony,  
Hrsz.: 0121/25**

ÉPÍTETŐ:

**CLEAN-SHOP Kft.  
2335 Taksony, Nyírfu u. 9.**

Aláírás:

TERVEZŐ:

**A-Team Kft.**  
2370 Dabas, Bercsényi u 11.  
Tel.: 06/30/933-5086

P.h.

FELELŐS TERVEZŐ:

**Kosztolányi György**  
2370 Dabas, Címer u. 3.  
KÉ-T 13-12395

Aláírás, P.h.:

*Ez a terv az A-Team Kft. szellemi tulajdona.*

DÁTUM:

2014. július 2.

TERVSZÁM:

**U-03**