Kovács Gábor
1117,Budapest,Móricz Zsigmond körtér 10
Munkaszám: 68/2018

Budaörs
belterület

KITŰZÉSI VÁZRAJZ

a 1607 helyrajzi számú földrészletről

Méretarány: 1:500

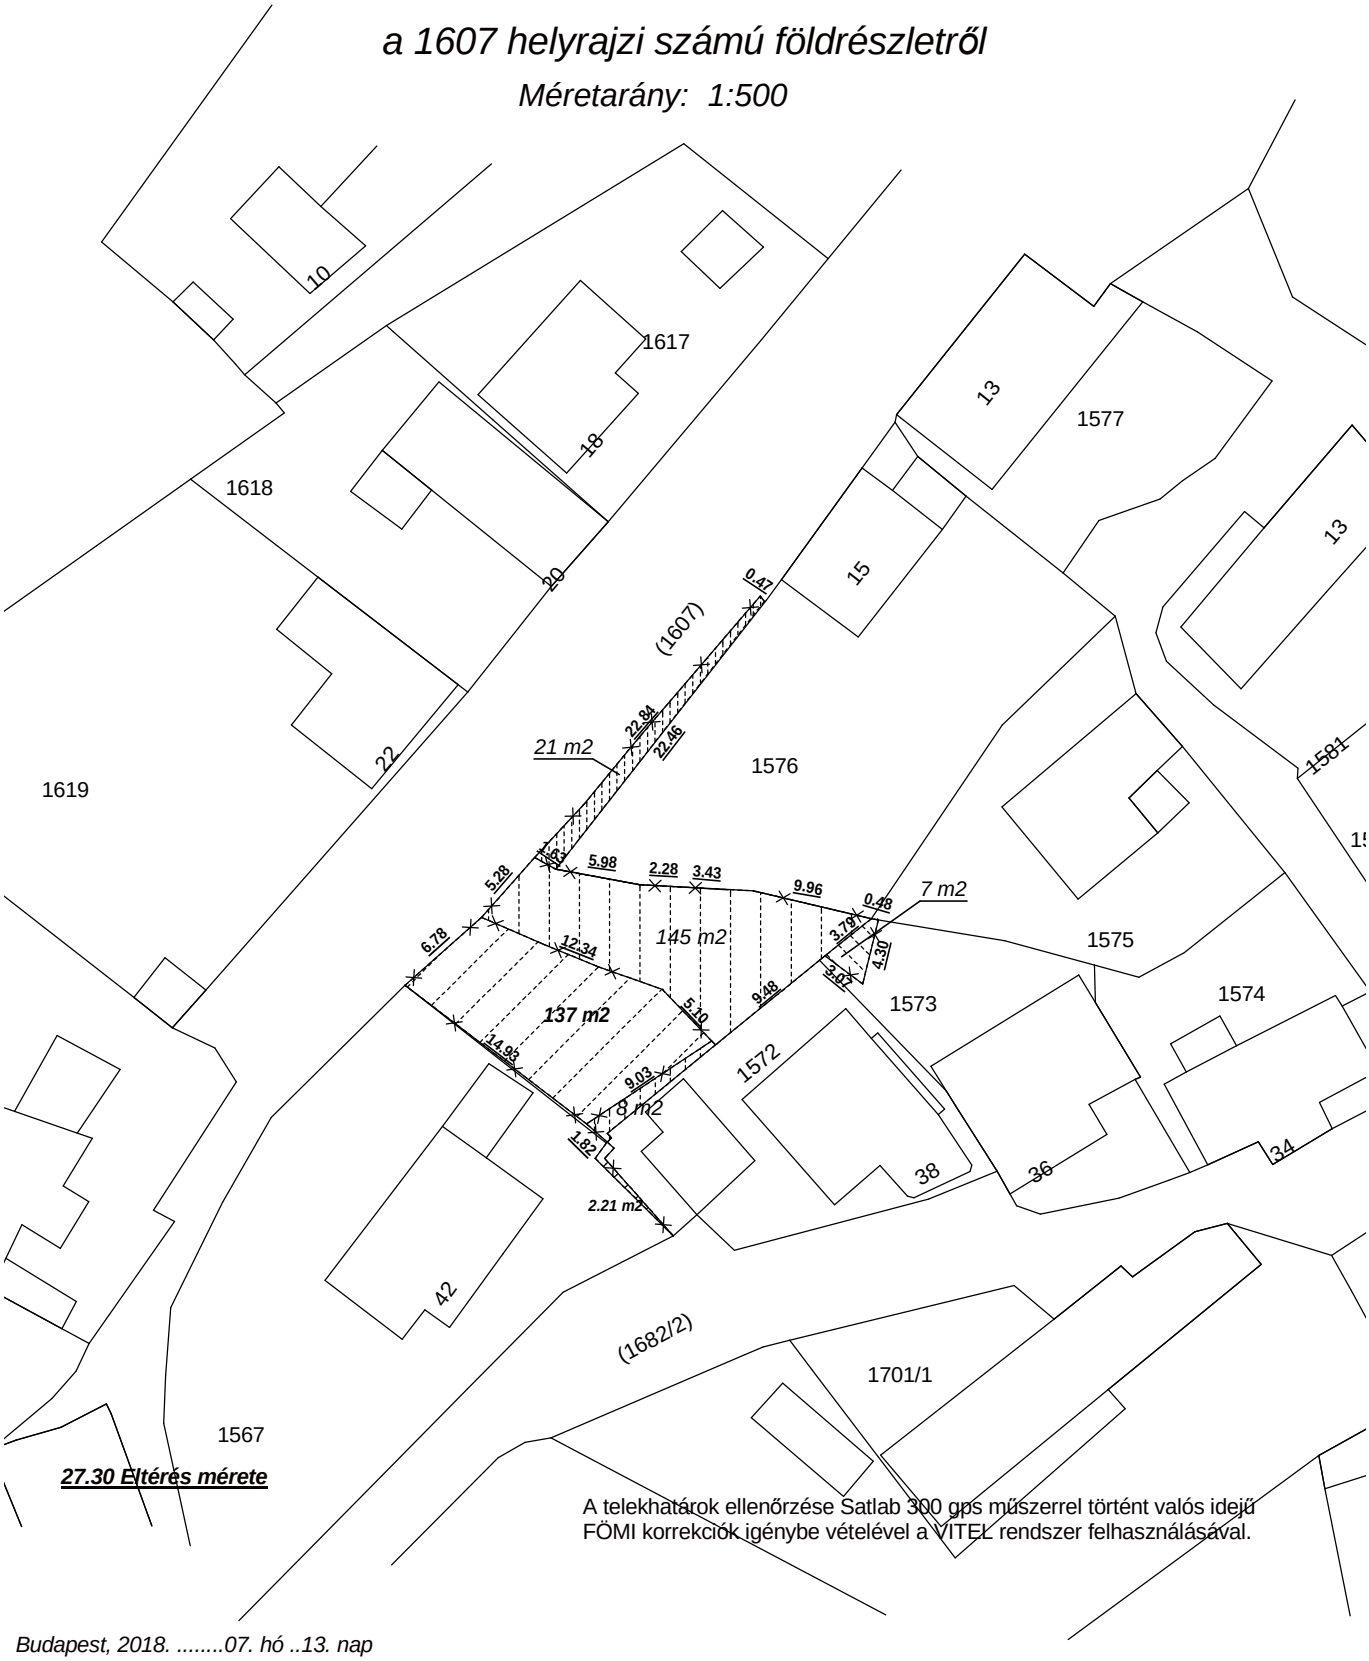

27.30 Eltérés mérete

A telekhatárok ellenőrzése Satlab 300 gps műszerrel történt valós idejű FÖMI korrekciók igénybe vételével a VITEL rendszer felhasználásával.

Budapest, 2018. .....07. hó ..13. nap

Készítő: .....Kovács Gábor.....
Földmérő ig. száma: 6592/2015
Ing. rend. min. száma: 1441/1995

Kovács Gábor
okl.földrendező mérnök
1117,Budapest,Móricz Zs. körtér 10
FIG.sz.:6592/2014,IRM.:1441/1995

Digicart - nyomtatvány (10628)