


GYOMAENDRŐD, BELTERÜLETI SZABÁLYOZÁSI TERVLAP M = 1:4000

3. melléklet Gyomaendrőd Város Önkormányzat Képviselő-testületének
2016. önkormányzati rendelethez

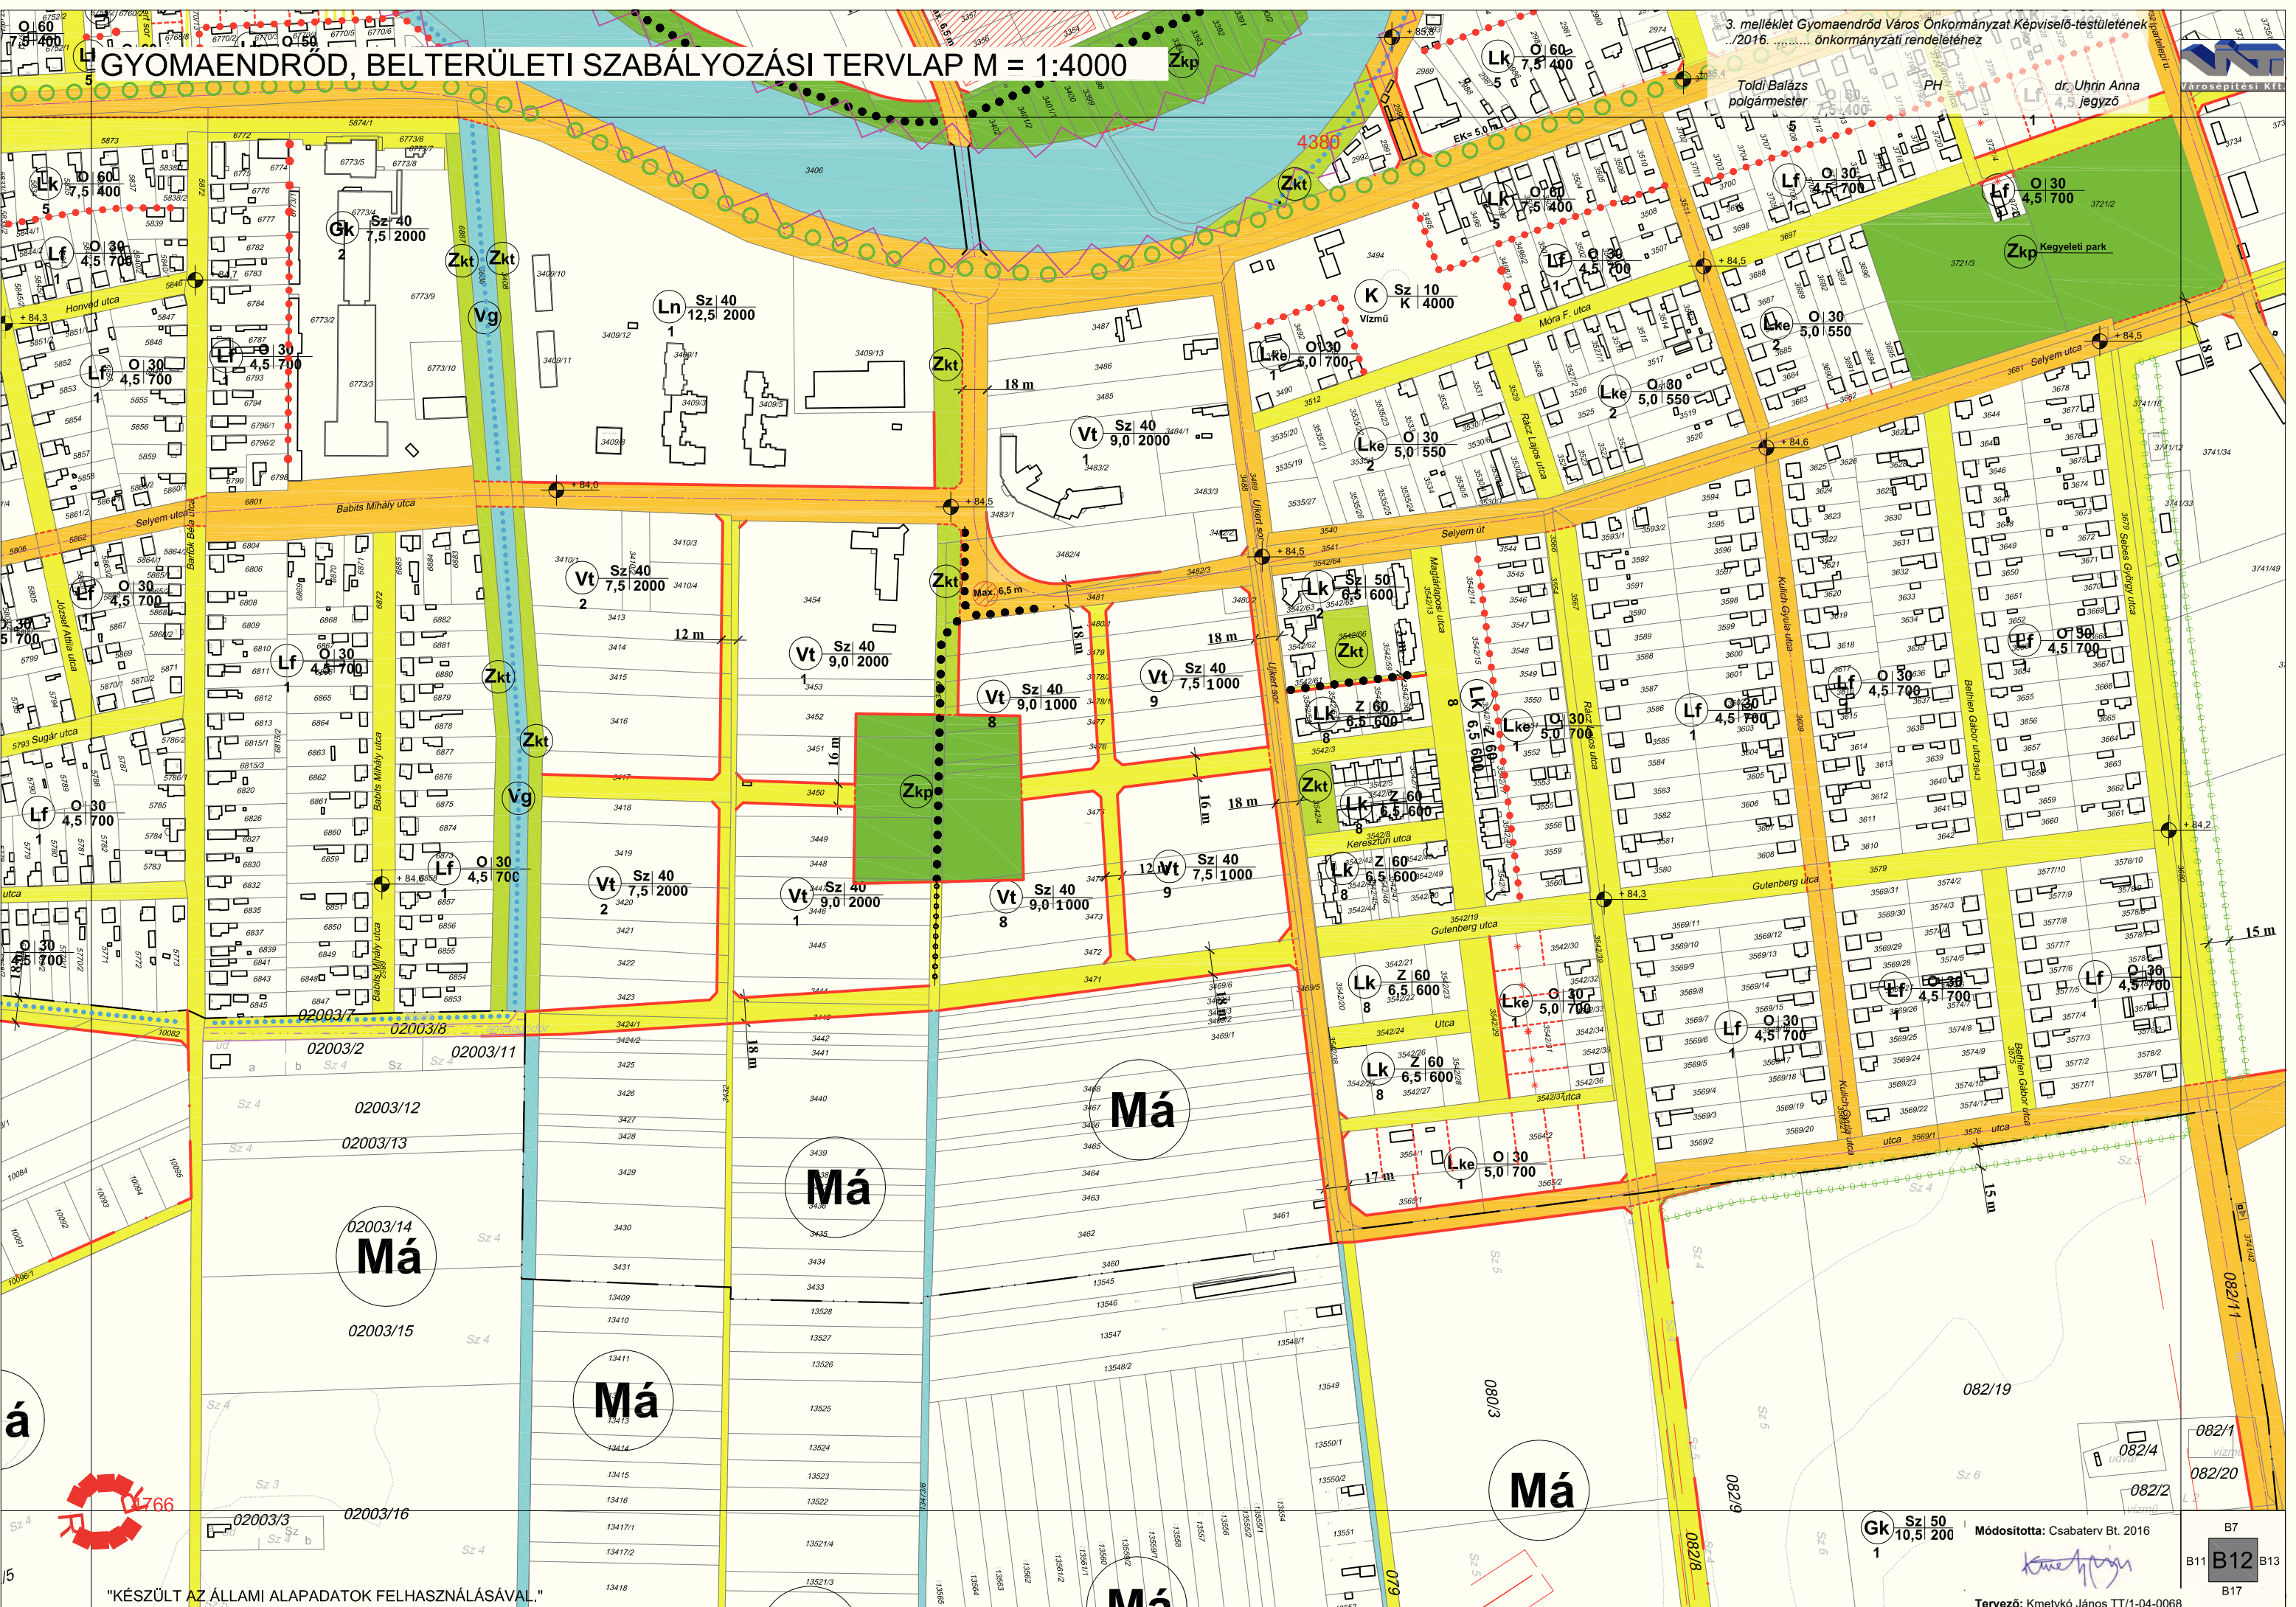

"KÉSZÜLT AZ ÁLLAMI ALAPADATOK FELHASZNÁLÁSÁVAL."

Módosította: Csabai Bt. 2016
Tervező: Kmettykó János TT/1-04-0068
B7
B11 B12 B13
B17