


# GYOMAENDRÓD, KÜLTERÜLETI SZABÁLYOZÁSI TERVLAP M = 1:16 000

5. melléklet Gyomaendrőd Város Önkormányzat Képviselő-testületének  
2016. évi önkormányzati rendelethez

Toldi Balázs  
polgármester

dr. Uhrin Anna  
jegyző

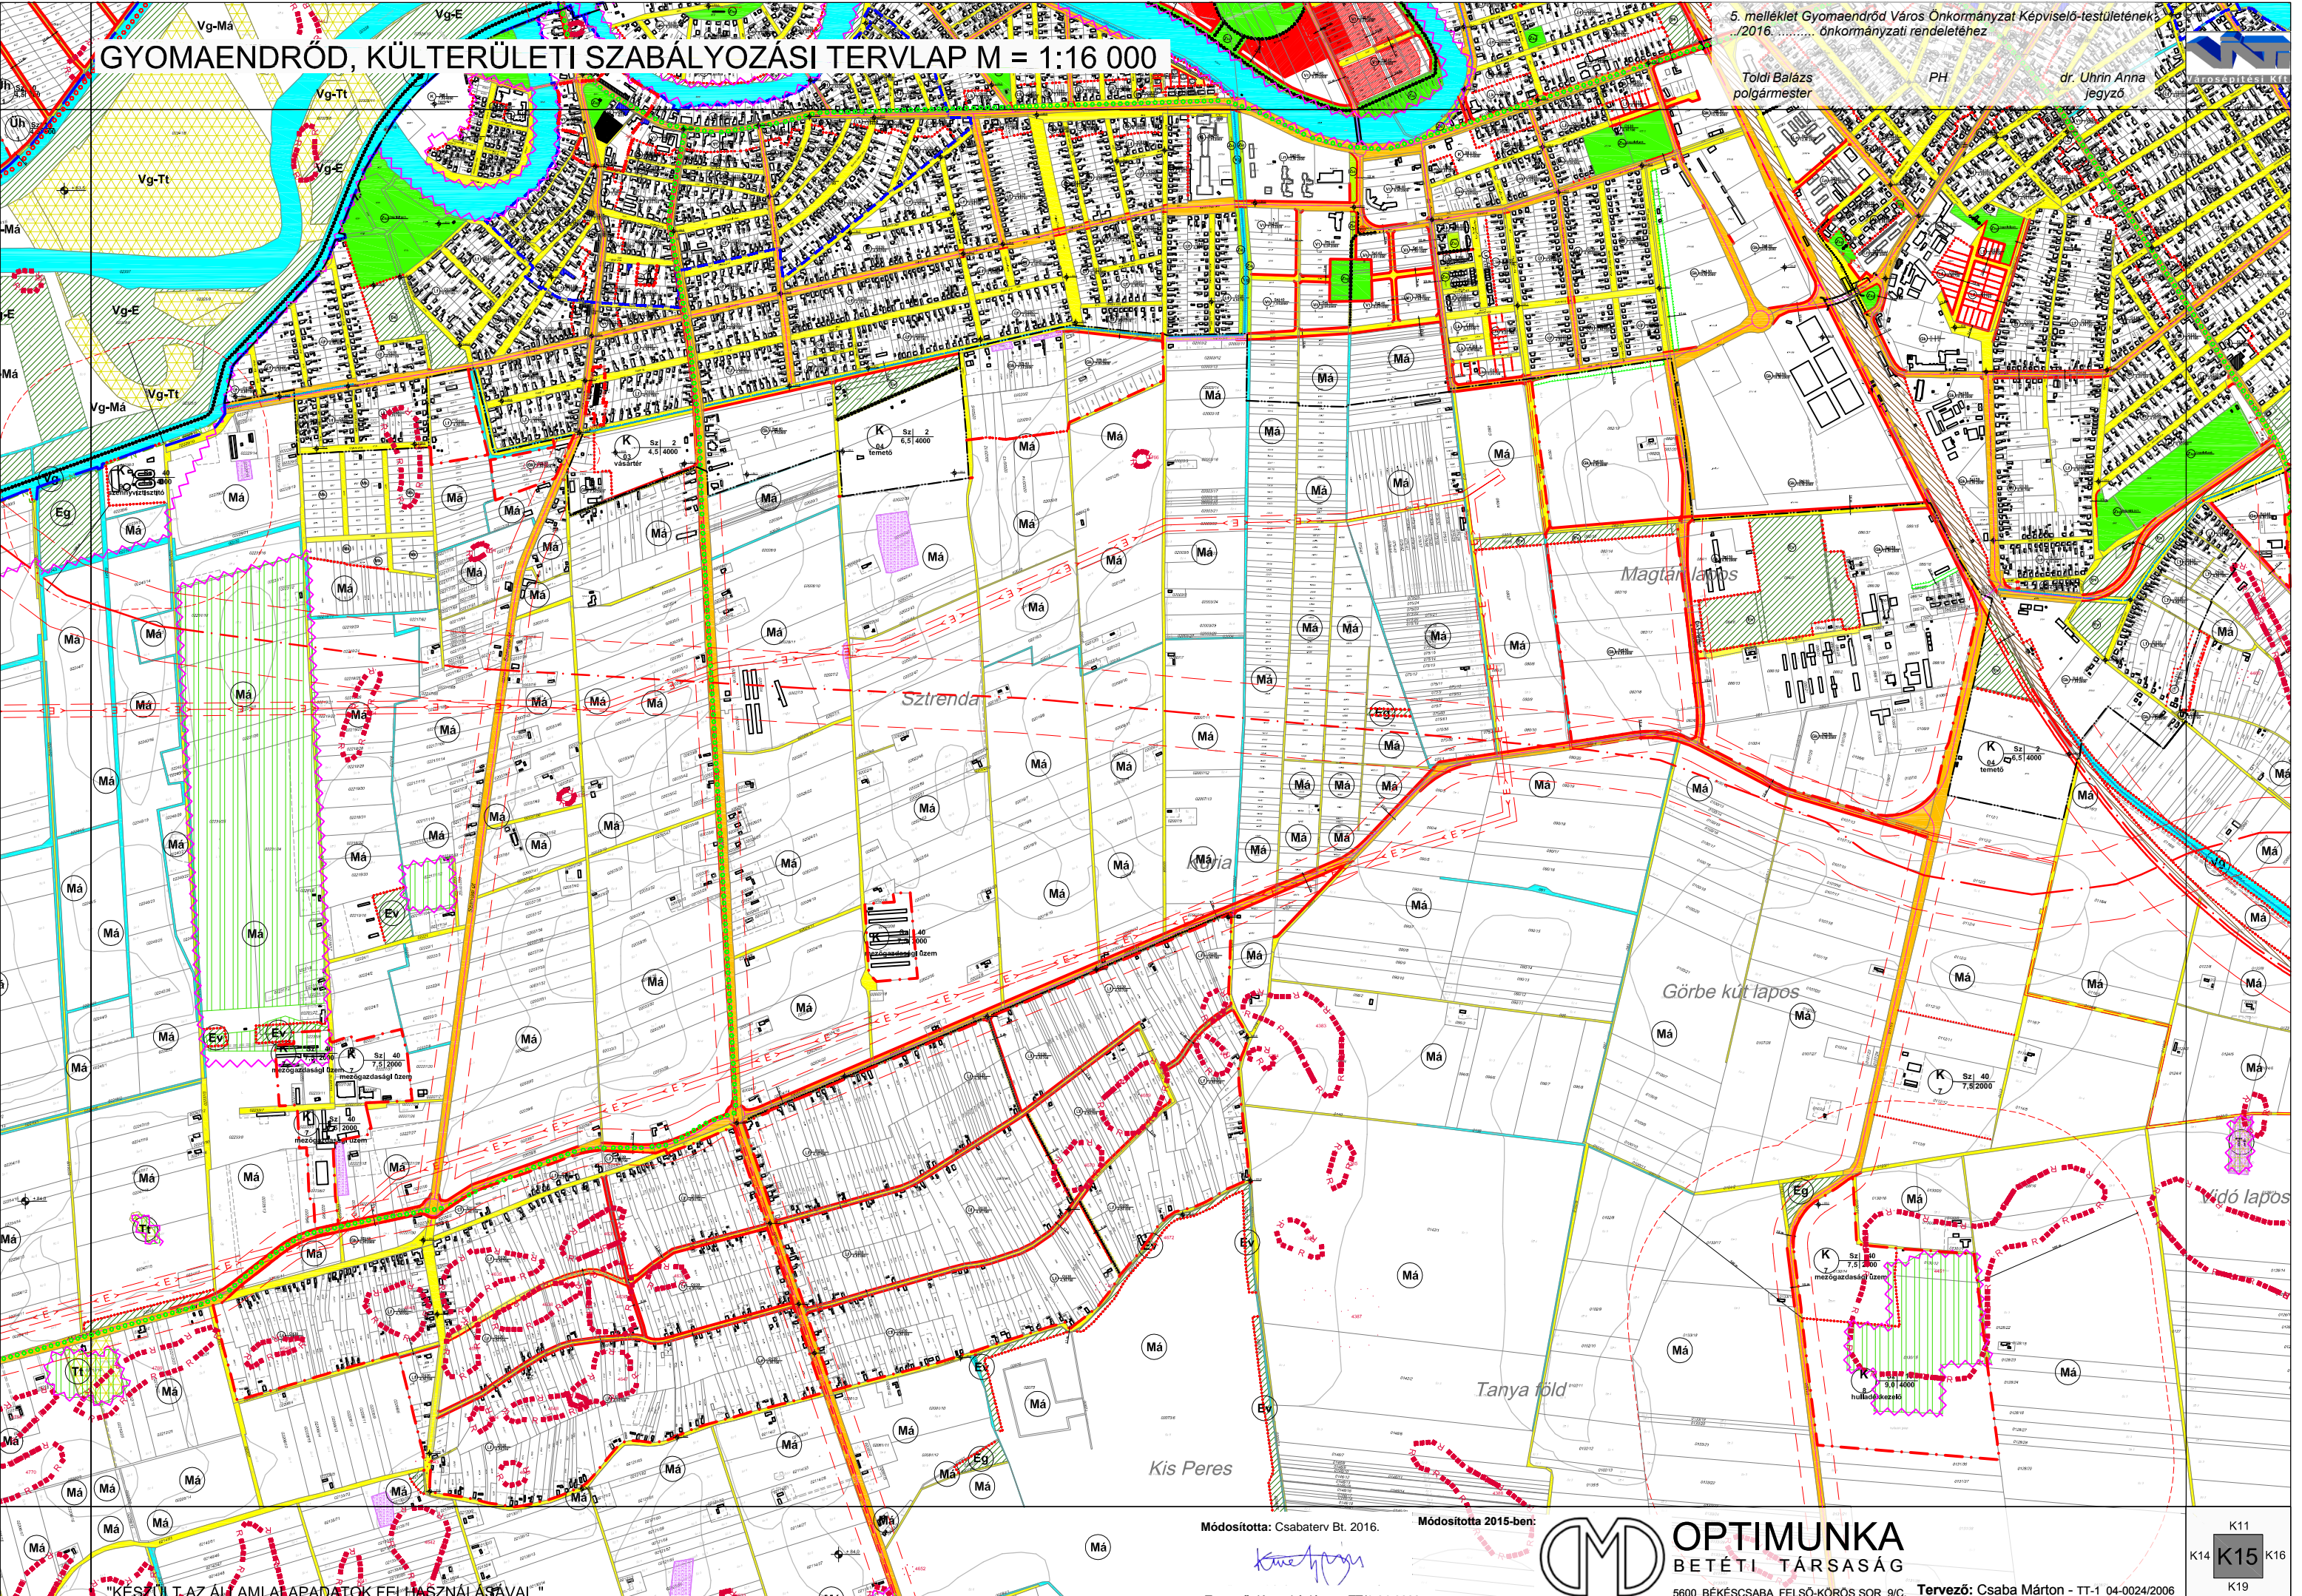

Módosította: Csabaterv Bt. 2016.

Módosította 2015-ben:

*Kmettyó János*

Tervező: Kmettyó János - TT/1-04-0068



**OPTIMUNKA**  
BETÉI TÁRSASÁG

5600 BÉKÉSCSABA FELSŐ-KÖRÖS SOR 9/C. Tervező: Csaba Márton - TT-1 04-0024/2006

K11  
K14 **K15** K16  
K19

"KÉSZÜLT AZ ÁLLAMI ALAPADATOK FELHASZNÁLÁSAVAL."